



PIANTA PIANO SOTTOTETTO SCALA1:100

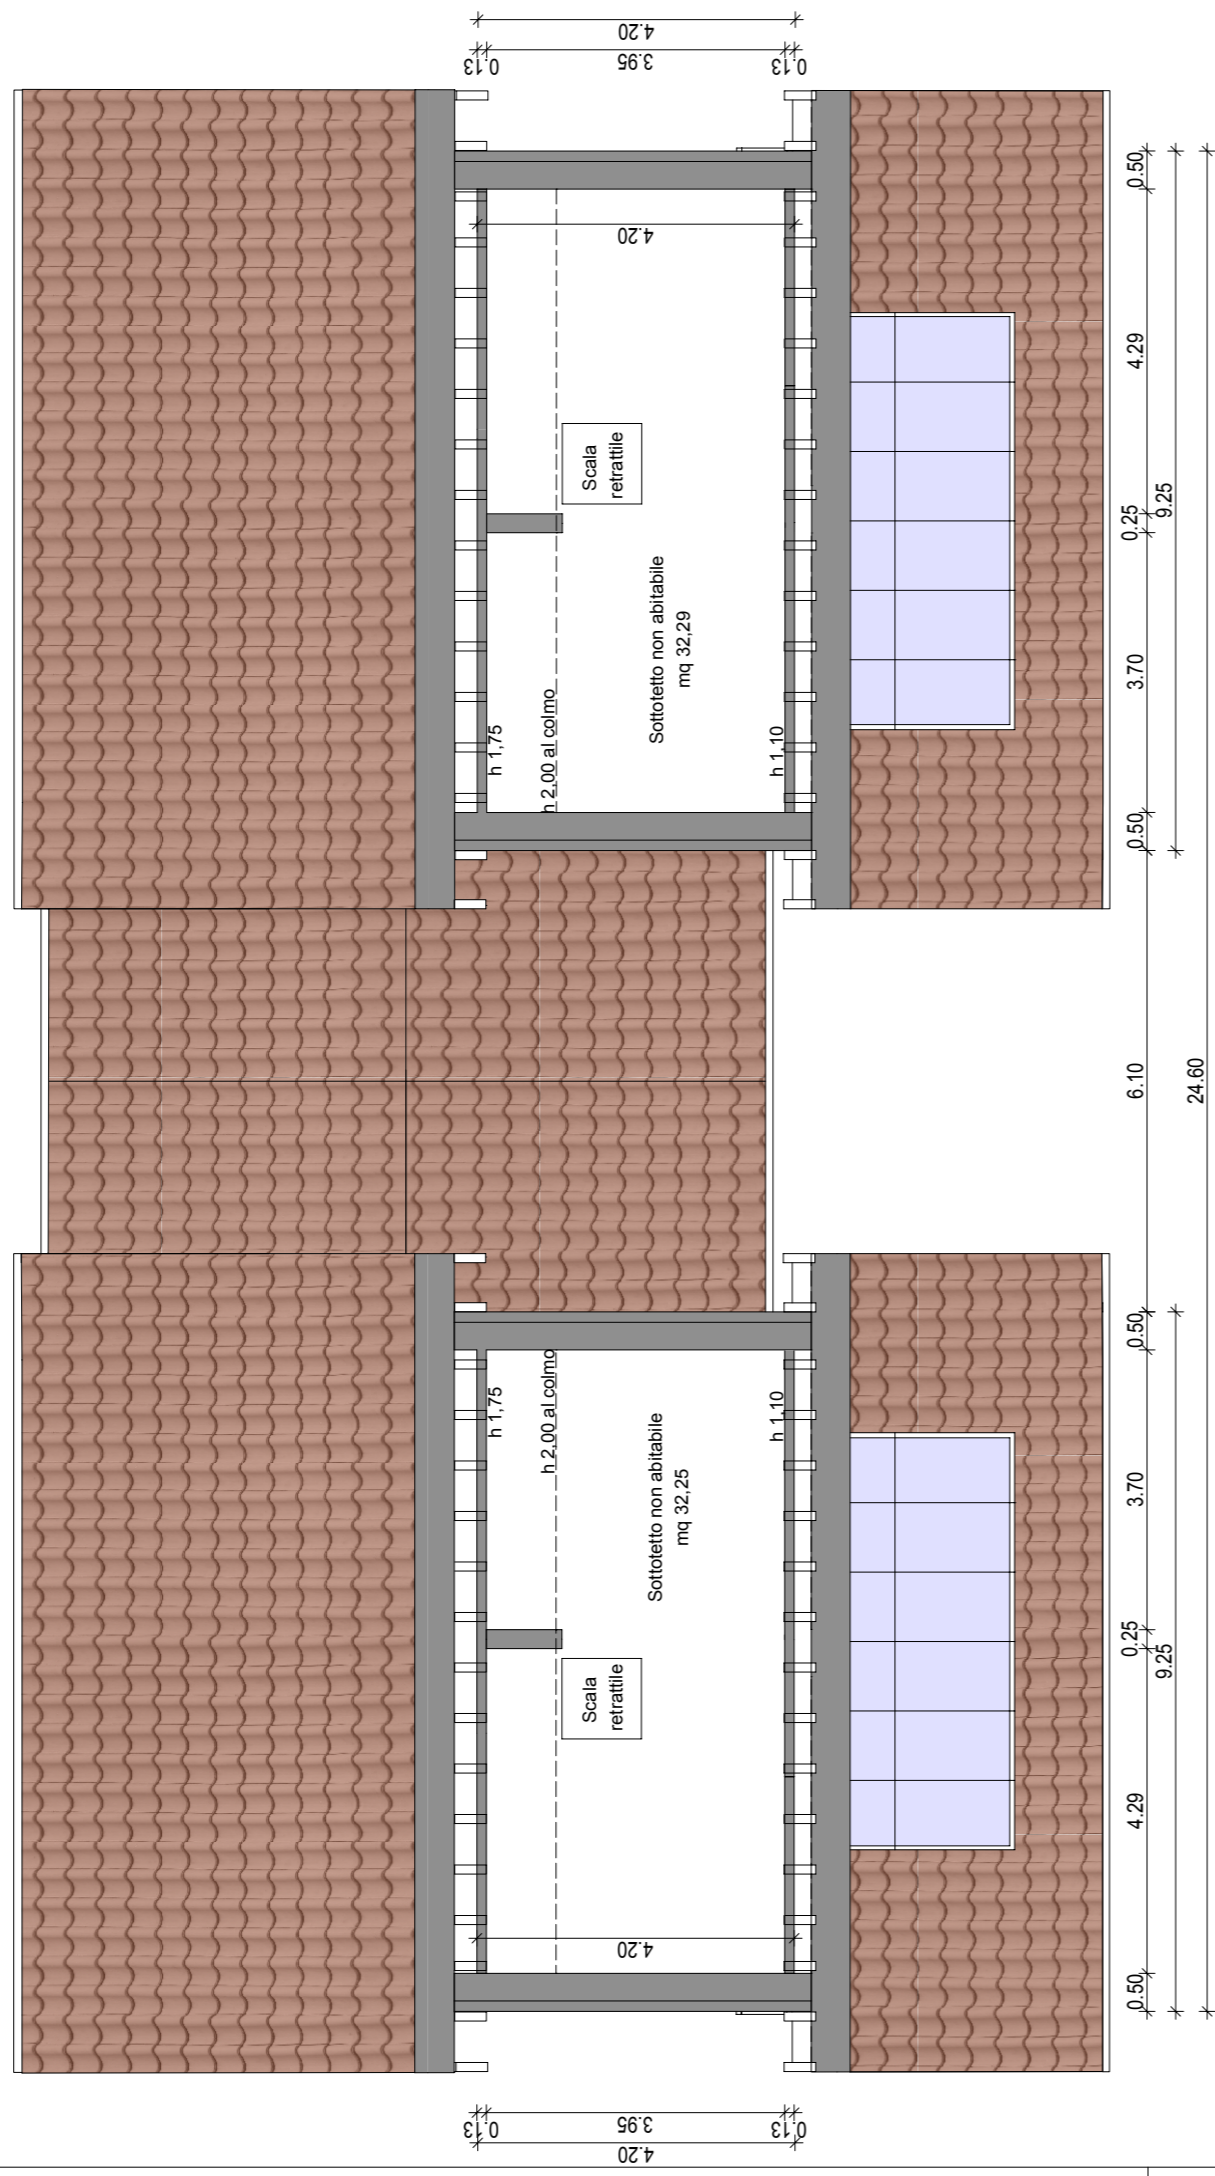

PIANTA DELLA COPERTURA

SCALA 1:100

DISPOSIZIONE DEI DISPOSITIVI ANTICADUTA

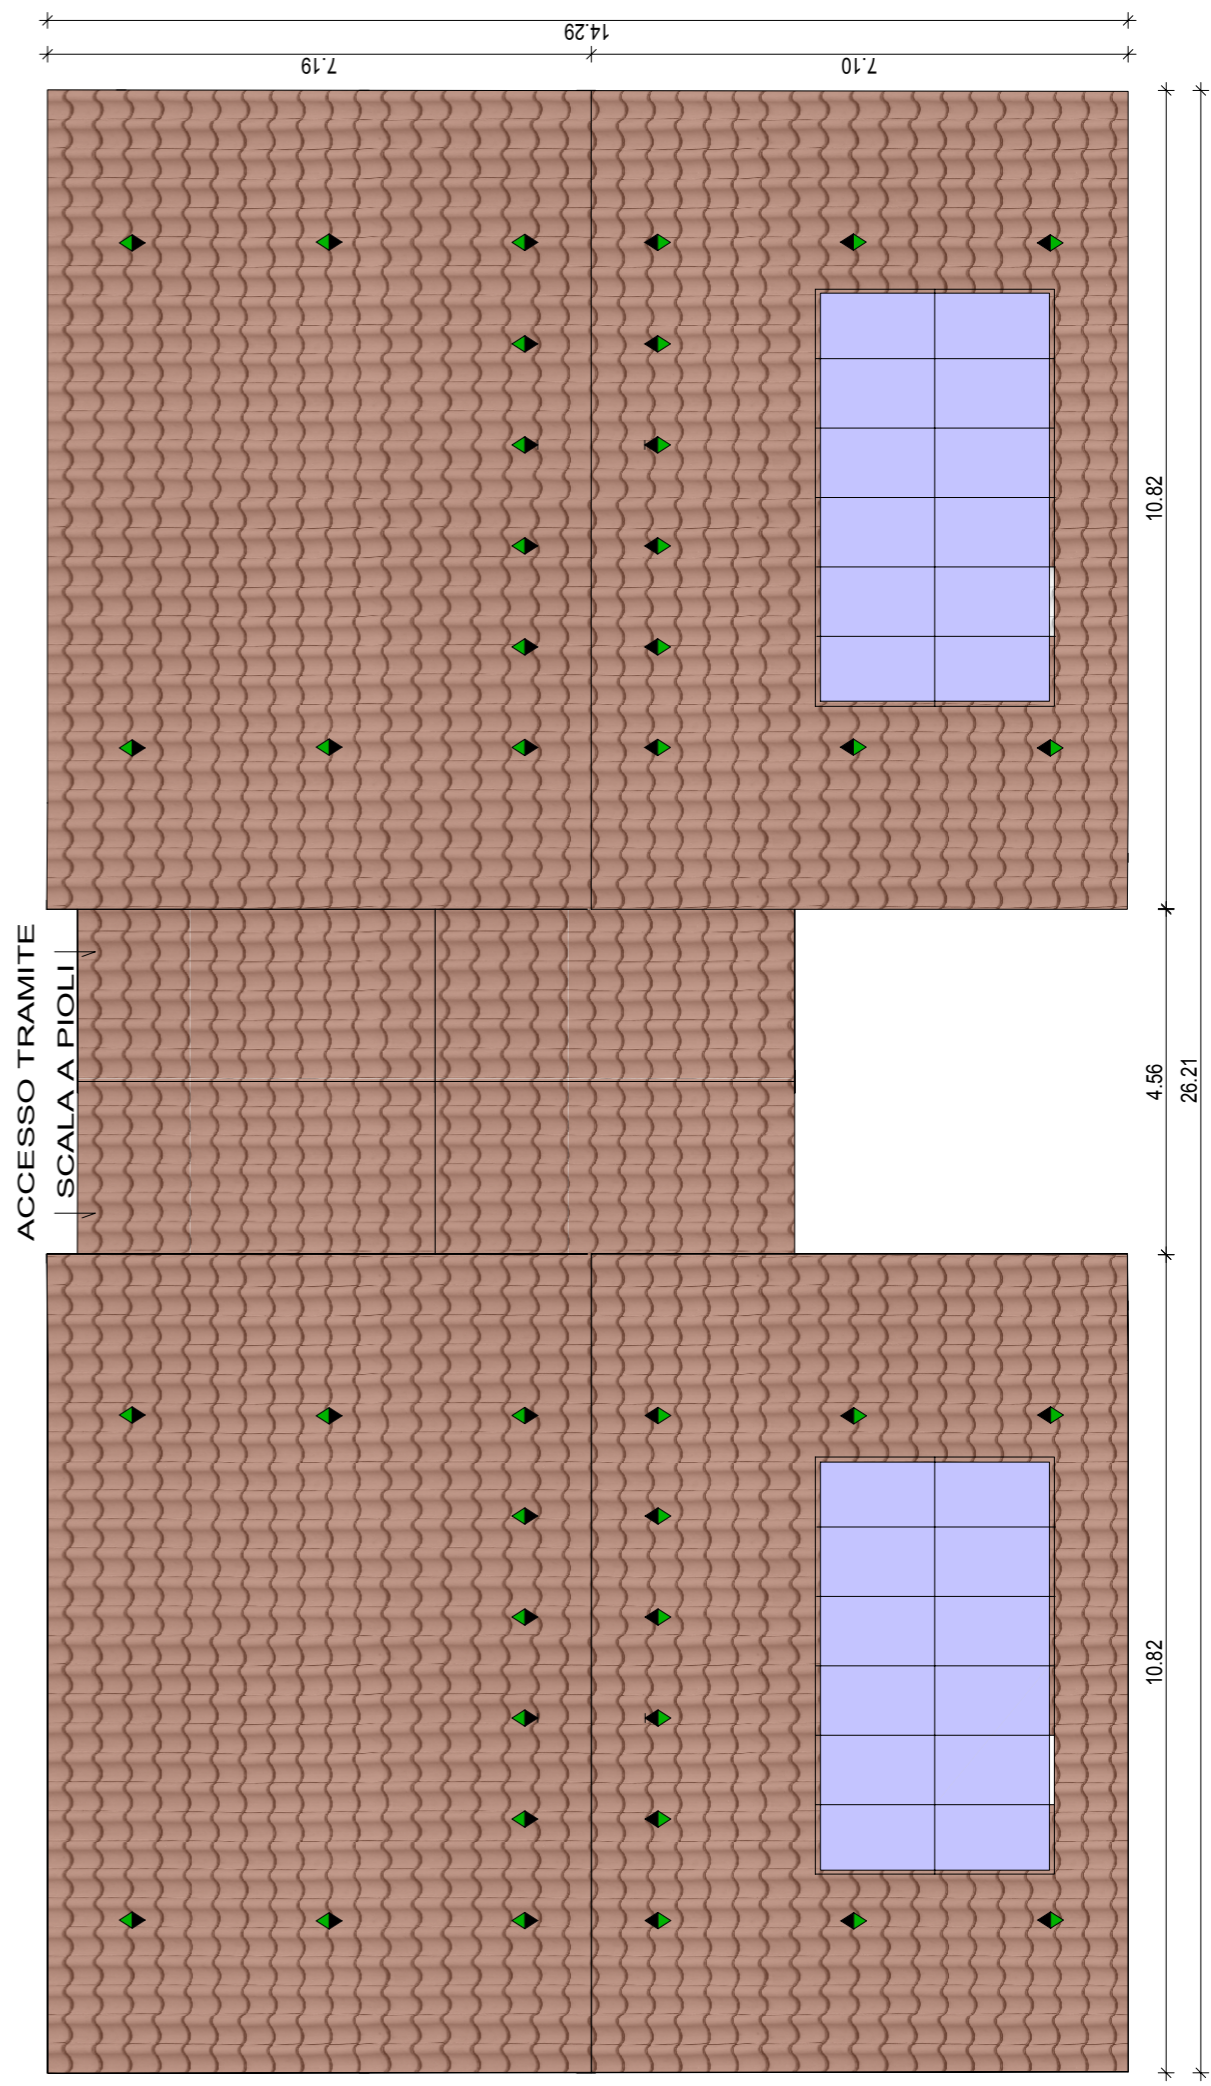

DISPOSITIVI ANTICADUTA

Punto di ancoraggio fisso per il percorso
 o deviatore caduta classe A2