
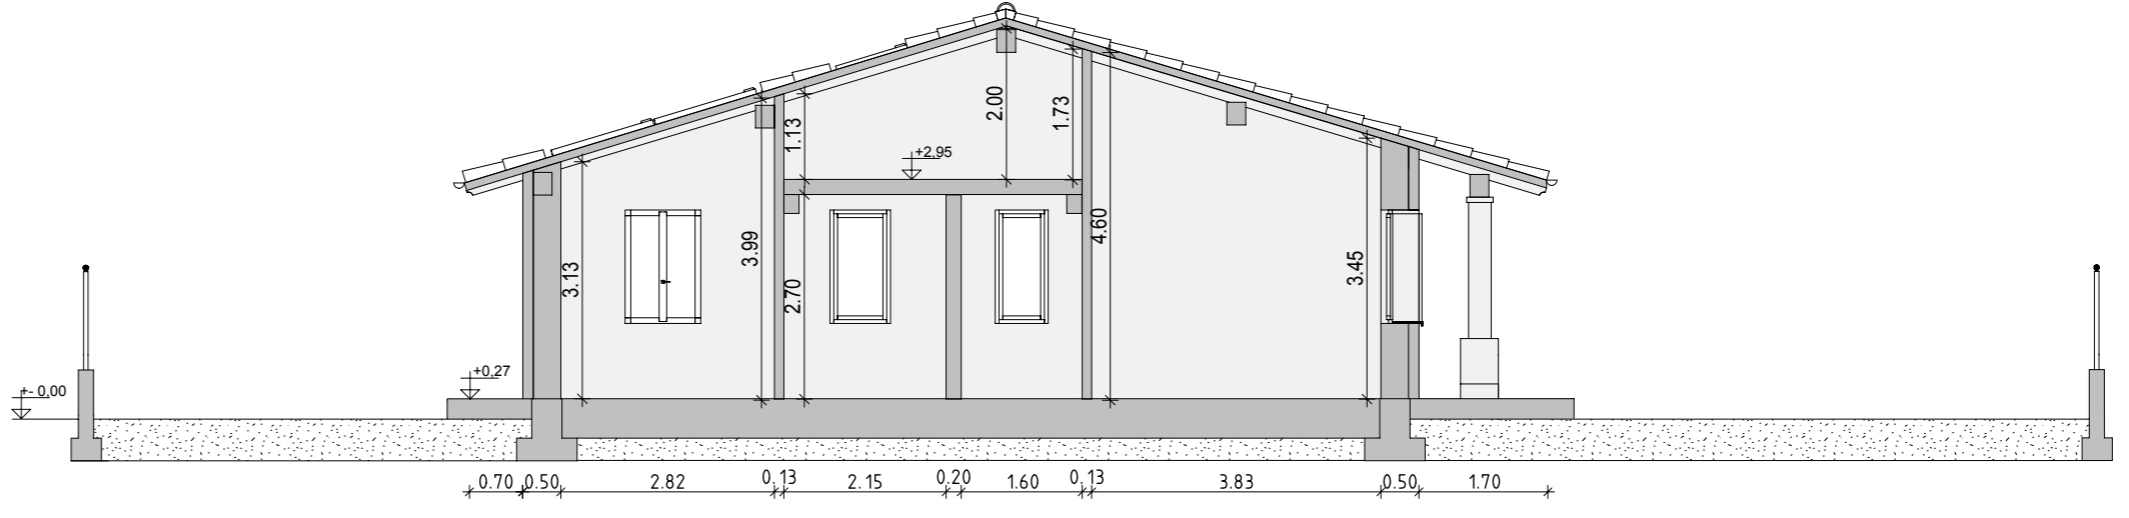


Via Martiri della Libertà, n. 9 - MILZANO (BS)
 Cod. Fisc. e P. IVA 01739740981
 Tel. e Fax 030 954 7354
 C.C.I.A.A. : Albo imp. art. 118253

Impresa edile
Merigo Angelo & C.

SCALA 1:100


SEZIONI

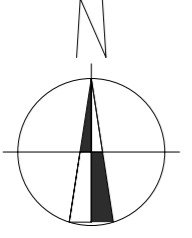


Sezione A-A



Sezione B-B

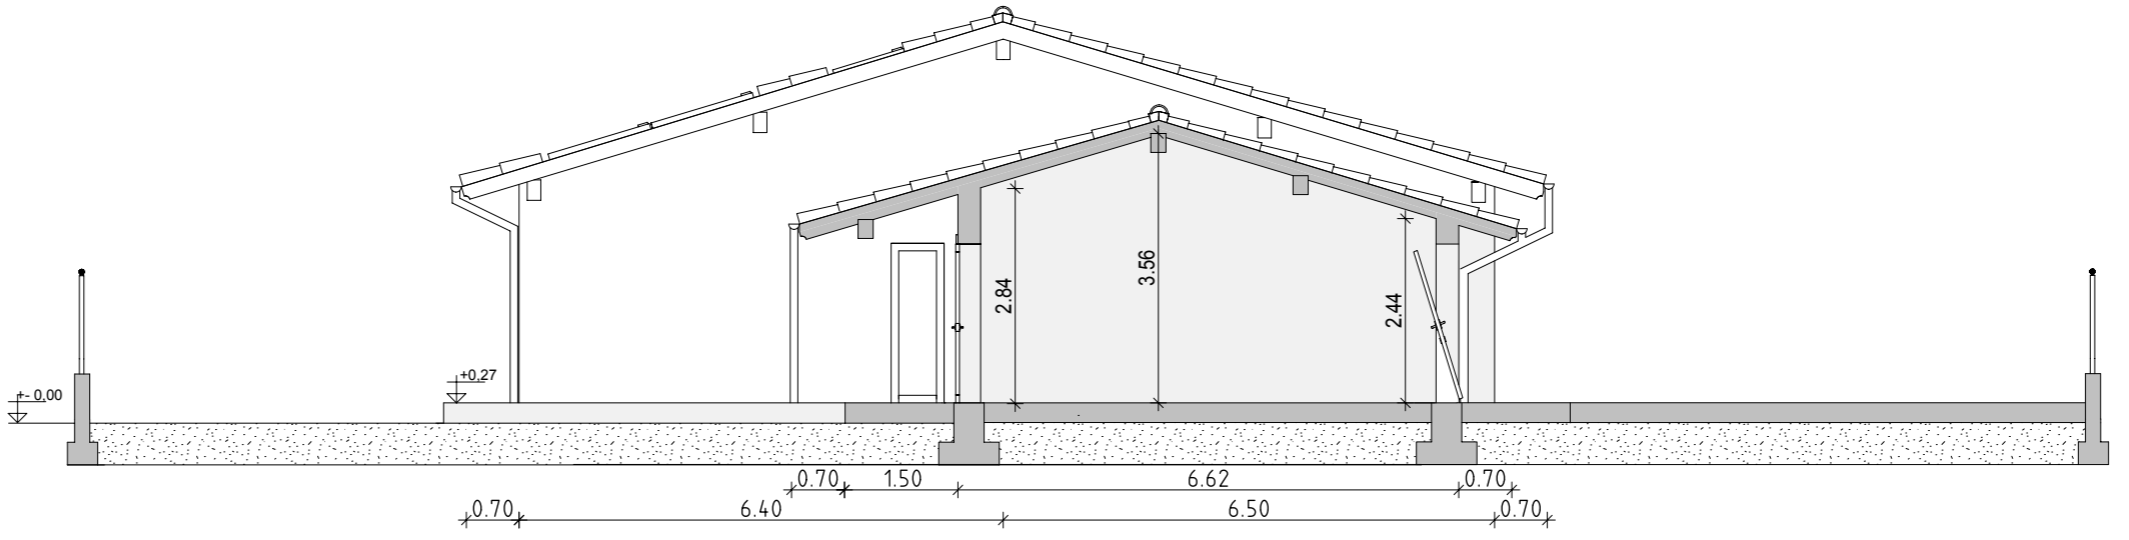

Sezione C-C

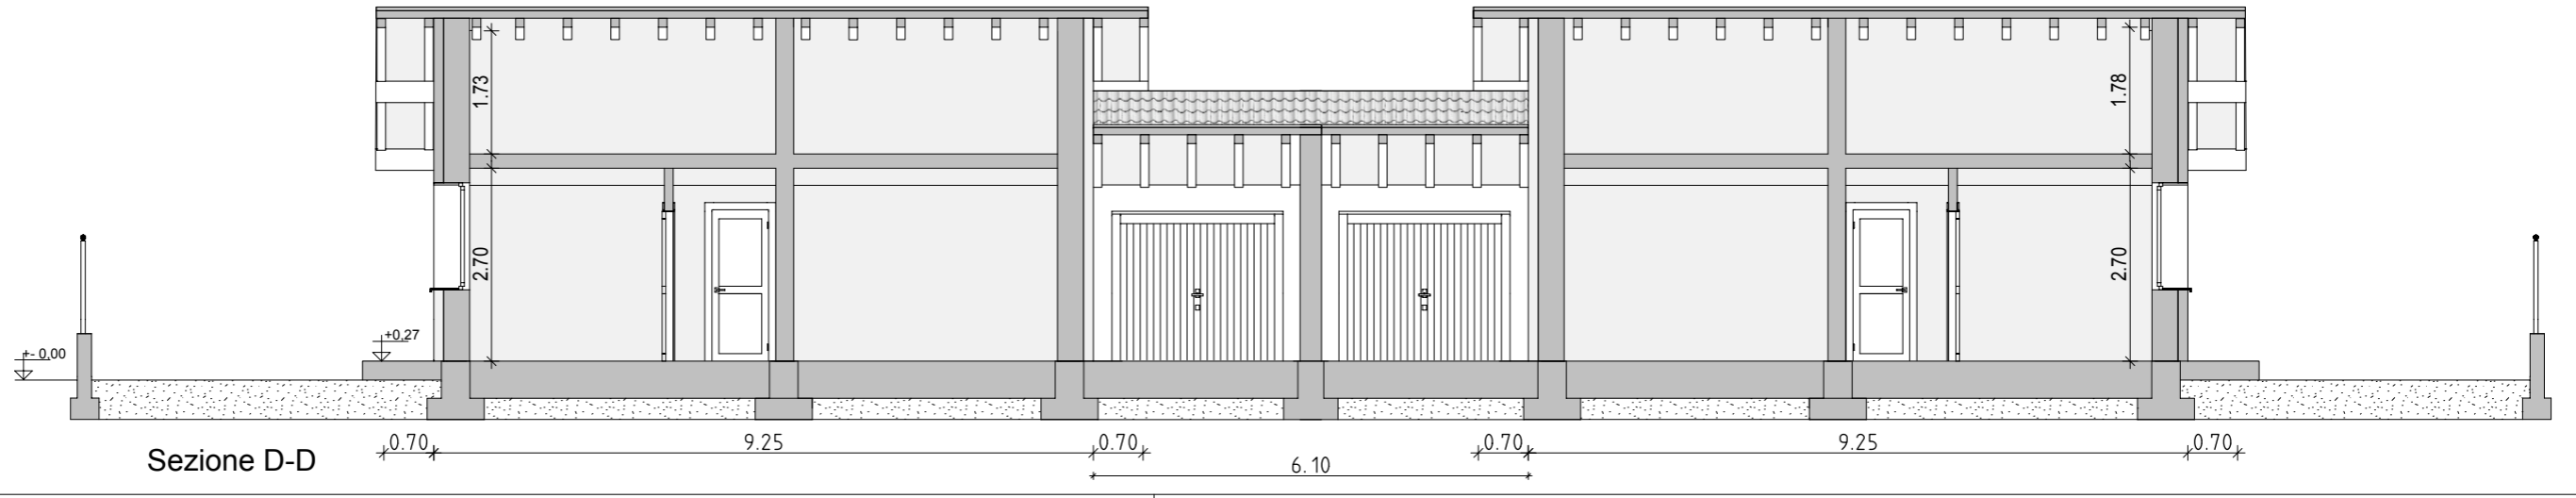

Sezione D-D